


TRONSON 6

TRONSON 7

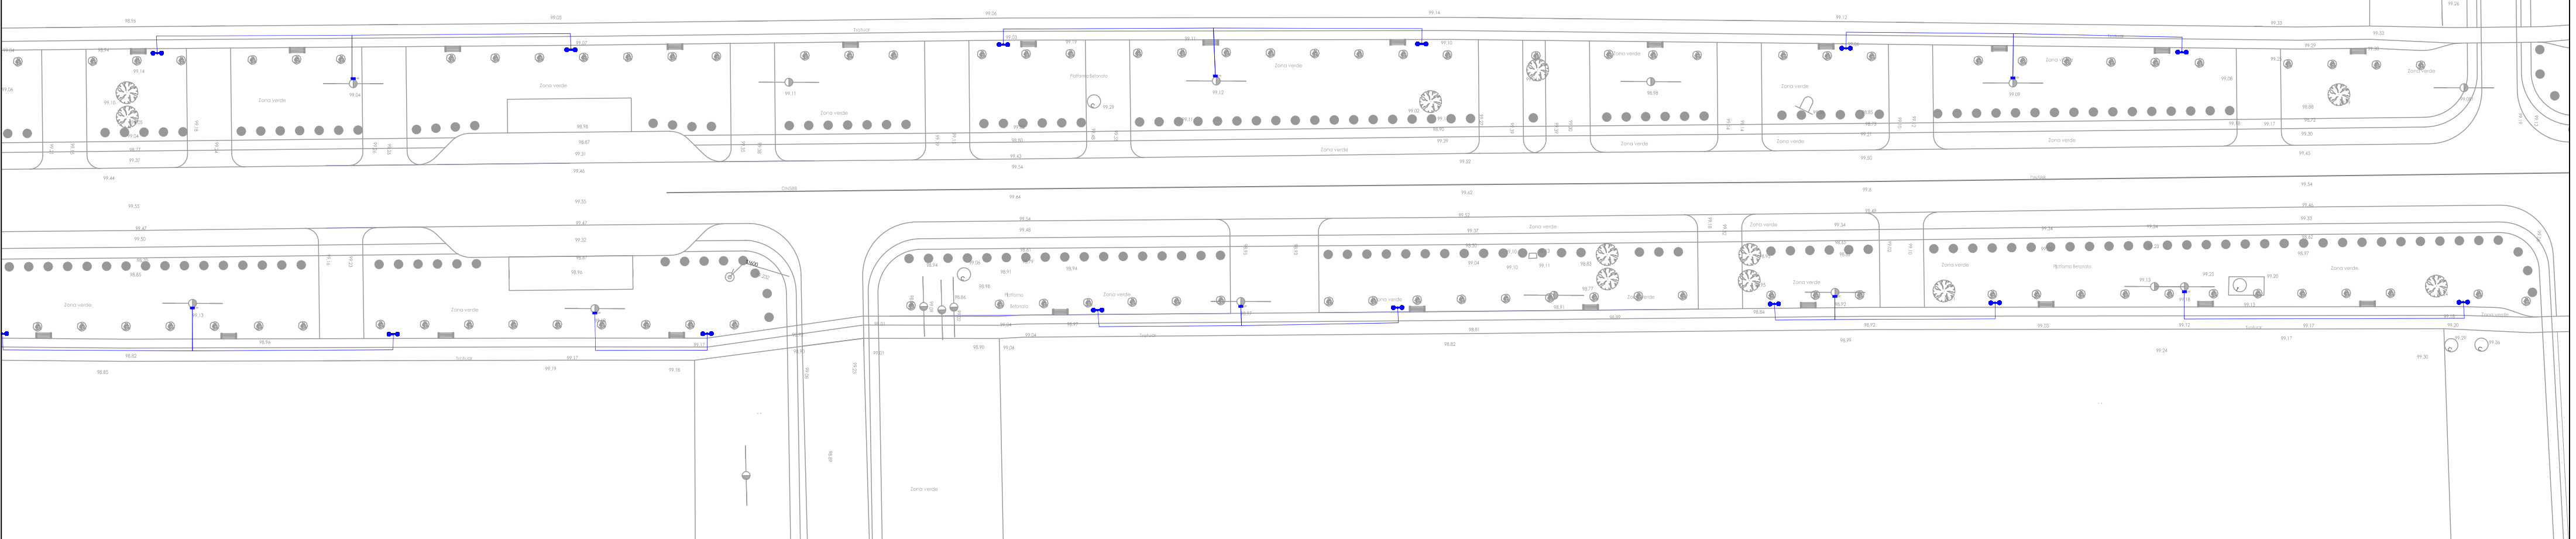

LEGENDA



Stâlp iluminat, surse LED Pmax 50 W



Rețea electrică subterană, alimentare iluminat public



Cutie conexiuni și legături electrice

Verificator / Expert	Titlu / Nume	Semnătura	Cerința	Referat / Expertiza nr. / Data
S.C. OMRD STUDIO S.R.L.-D. Jud. Timiș, Municipiul Timișoara, Str. Vișniului, nr. 6, ORC: J35/993/2014, CUI: 33054260, email: omrdstudio@gmail.com PROIECTANT GENERAL			Beneficiar: COMUNA BIRDA, JUDEȚUL TIMIȘ Pr. nr.: 73/2017	
S.C. TOTAL ENGINEERING S.R.L. Jud. Timiș, Timișoara, Str. Martir Marius Ciocpe, Nr. 14 total.engineering@yahoo.com PROIECTANT DE INSTALAȚII			Amplasament: Comuna Birda, Judetul Timiș Pr. nr.: G67/2017	
Specificație	Titlu / Nume	Semnătura	Scala:	Titlul proiectului: AMENAJARE PISTĂ BICICLETE, ALEI PIETONALE, POZETE ACESE AUTO, RIGOLE DRUM, AMENAJARE SPAȚII VERZI, MOBILIER URBAN ȘI ILUMINAT STRADAL ÎN LOCALITATEA BIRDA, COMUNA BIRDA, JUDEȚUL TIMIȘ Faza: S.F.
ȘEF PROIECT	arh. Borza Sergiu		1:500	
PROIECTAT	Ing. Lacatusu Florin		Data:	Titlul planșei: PLAN DE SITUAȚIE INSTALAȚII ILUMINAT PUBLIC Pl. nr.: IE 04
PROIECTAT	Ing. Lacatusu Denisa		10.2017	