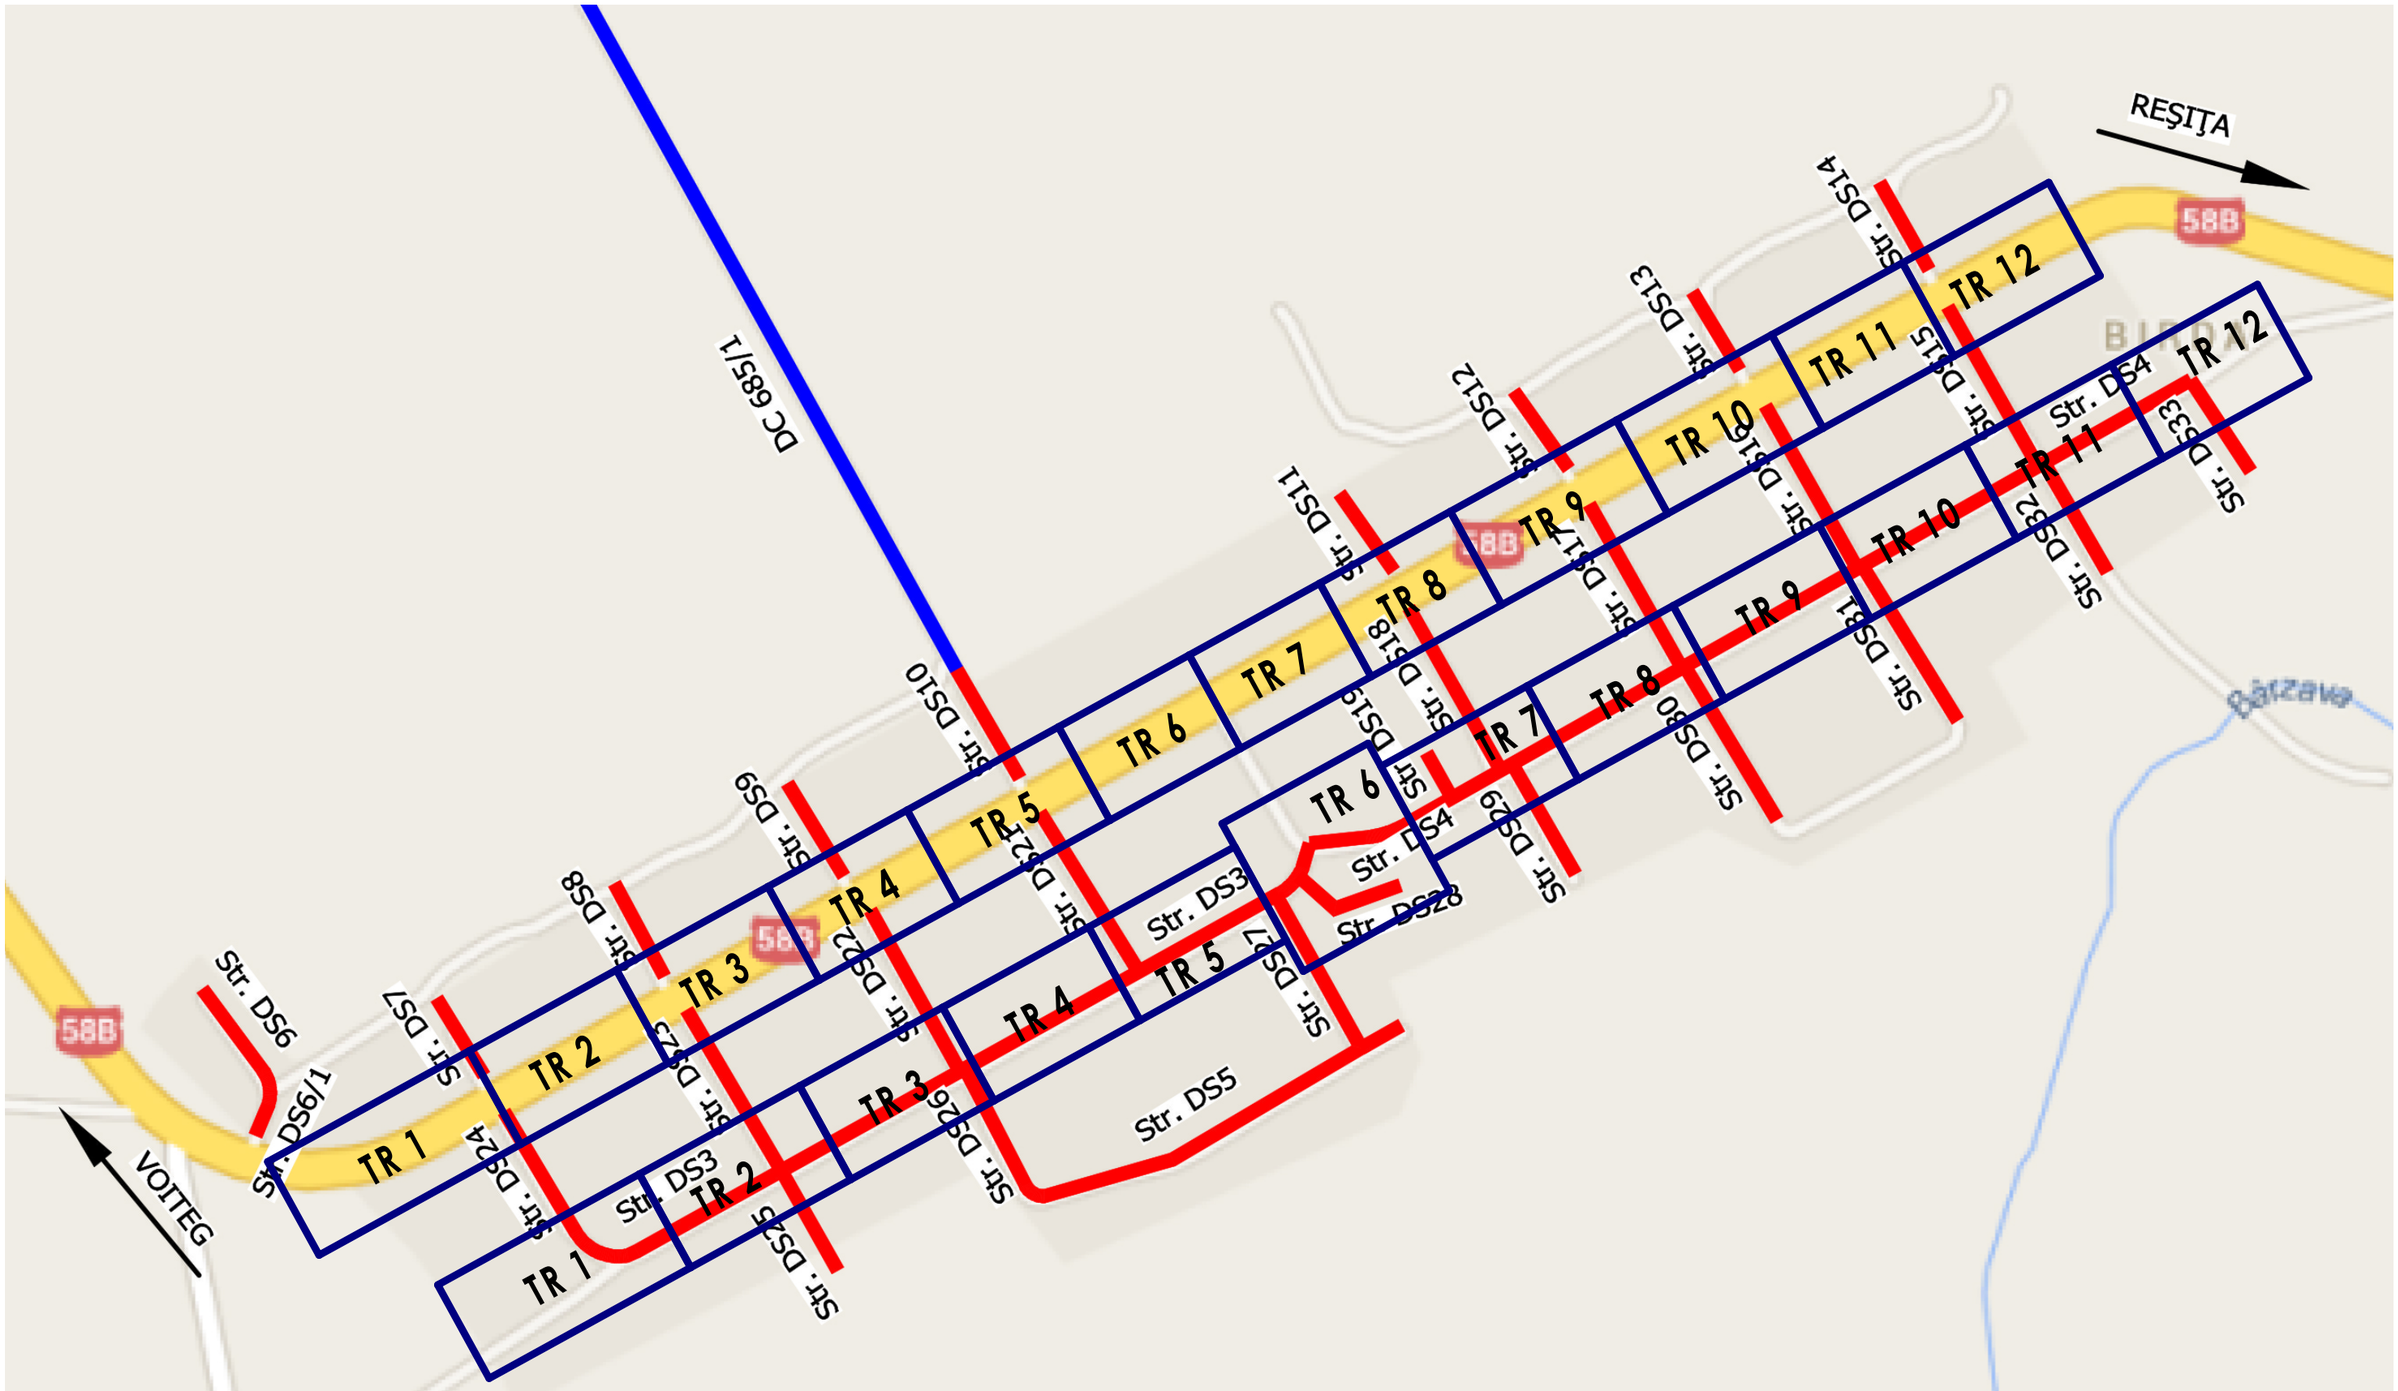

S.C. OMRD STUDIO SRL SRL-D • TIMISOARA • TIMIS • CUI:33054260 • J35/993/11.04.2014 • RO51RZBR0000060016660874 • RO37TREZ6215069XXX019141			Beneficiar: Comuna Birda, jud. Timis Adresa sediu: Comuna Birda, nr.113, jud. Timis
Seko Studio *Seko Studio S.R.L.* *Timisoara, str M. Al. Averescu nr.92, sc. A, Ap 8* *Reg. Com. J35/1777/2011* *C.U.I. RO 28943216*			Titlu proiect: Amenajare piste biciclete, alei pietonale, podete accese auto, rigole drum, amenajare spatii verzi, mobilier urbani si iluminat stradal in localitatea Birda, com. Birda, jud. Timis
Specificatie	Nume	Semnatura	Scara:
Sef proiect	arh. Calin Deca		
Proiectat	arh. Sergiu Borza		Data: 15/11/17
Desenat	arh. Calin Deca		
			Titlu plansa: Plan de Incadrare

Proiect nr.: **NR:** **77/2017**	
Faza: **S.F.**	
Plansa nr.: A.01	