


- Retea scurgere gravitationala PVC D250 L=1328m
- Retea scurgere gravitationala racorduri PVC D160 L=9222m
- Refulare pompaj PE100 PE-HD Pn6 D90 L=180m
- Camine de vizitare 28 buc
- Camine de racord 98 buc
- Statie de pompare

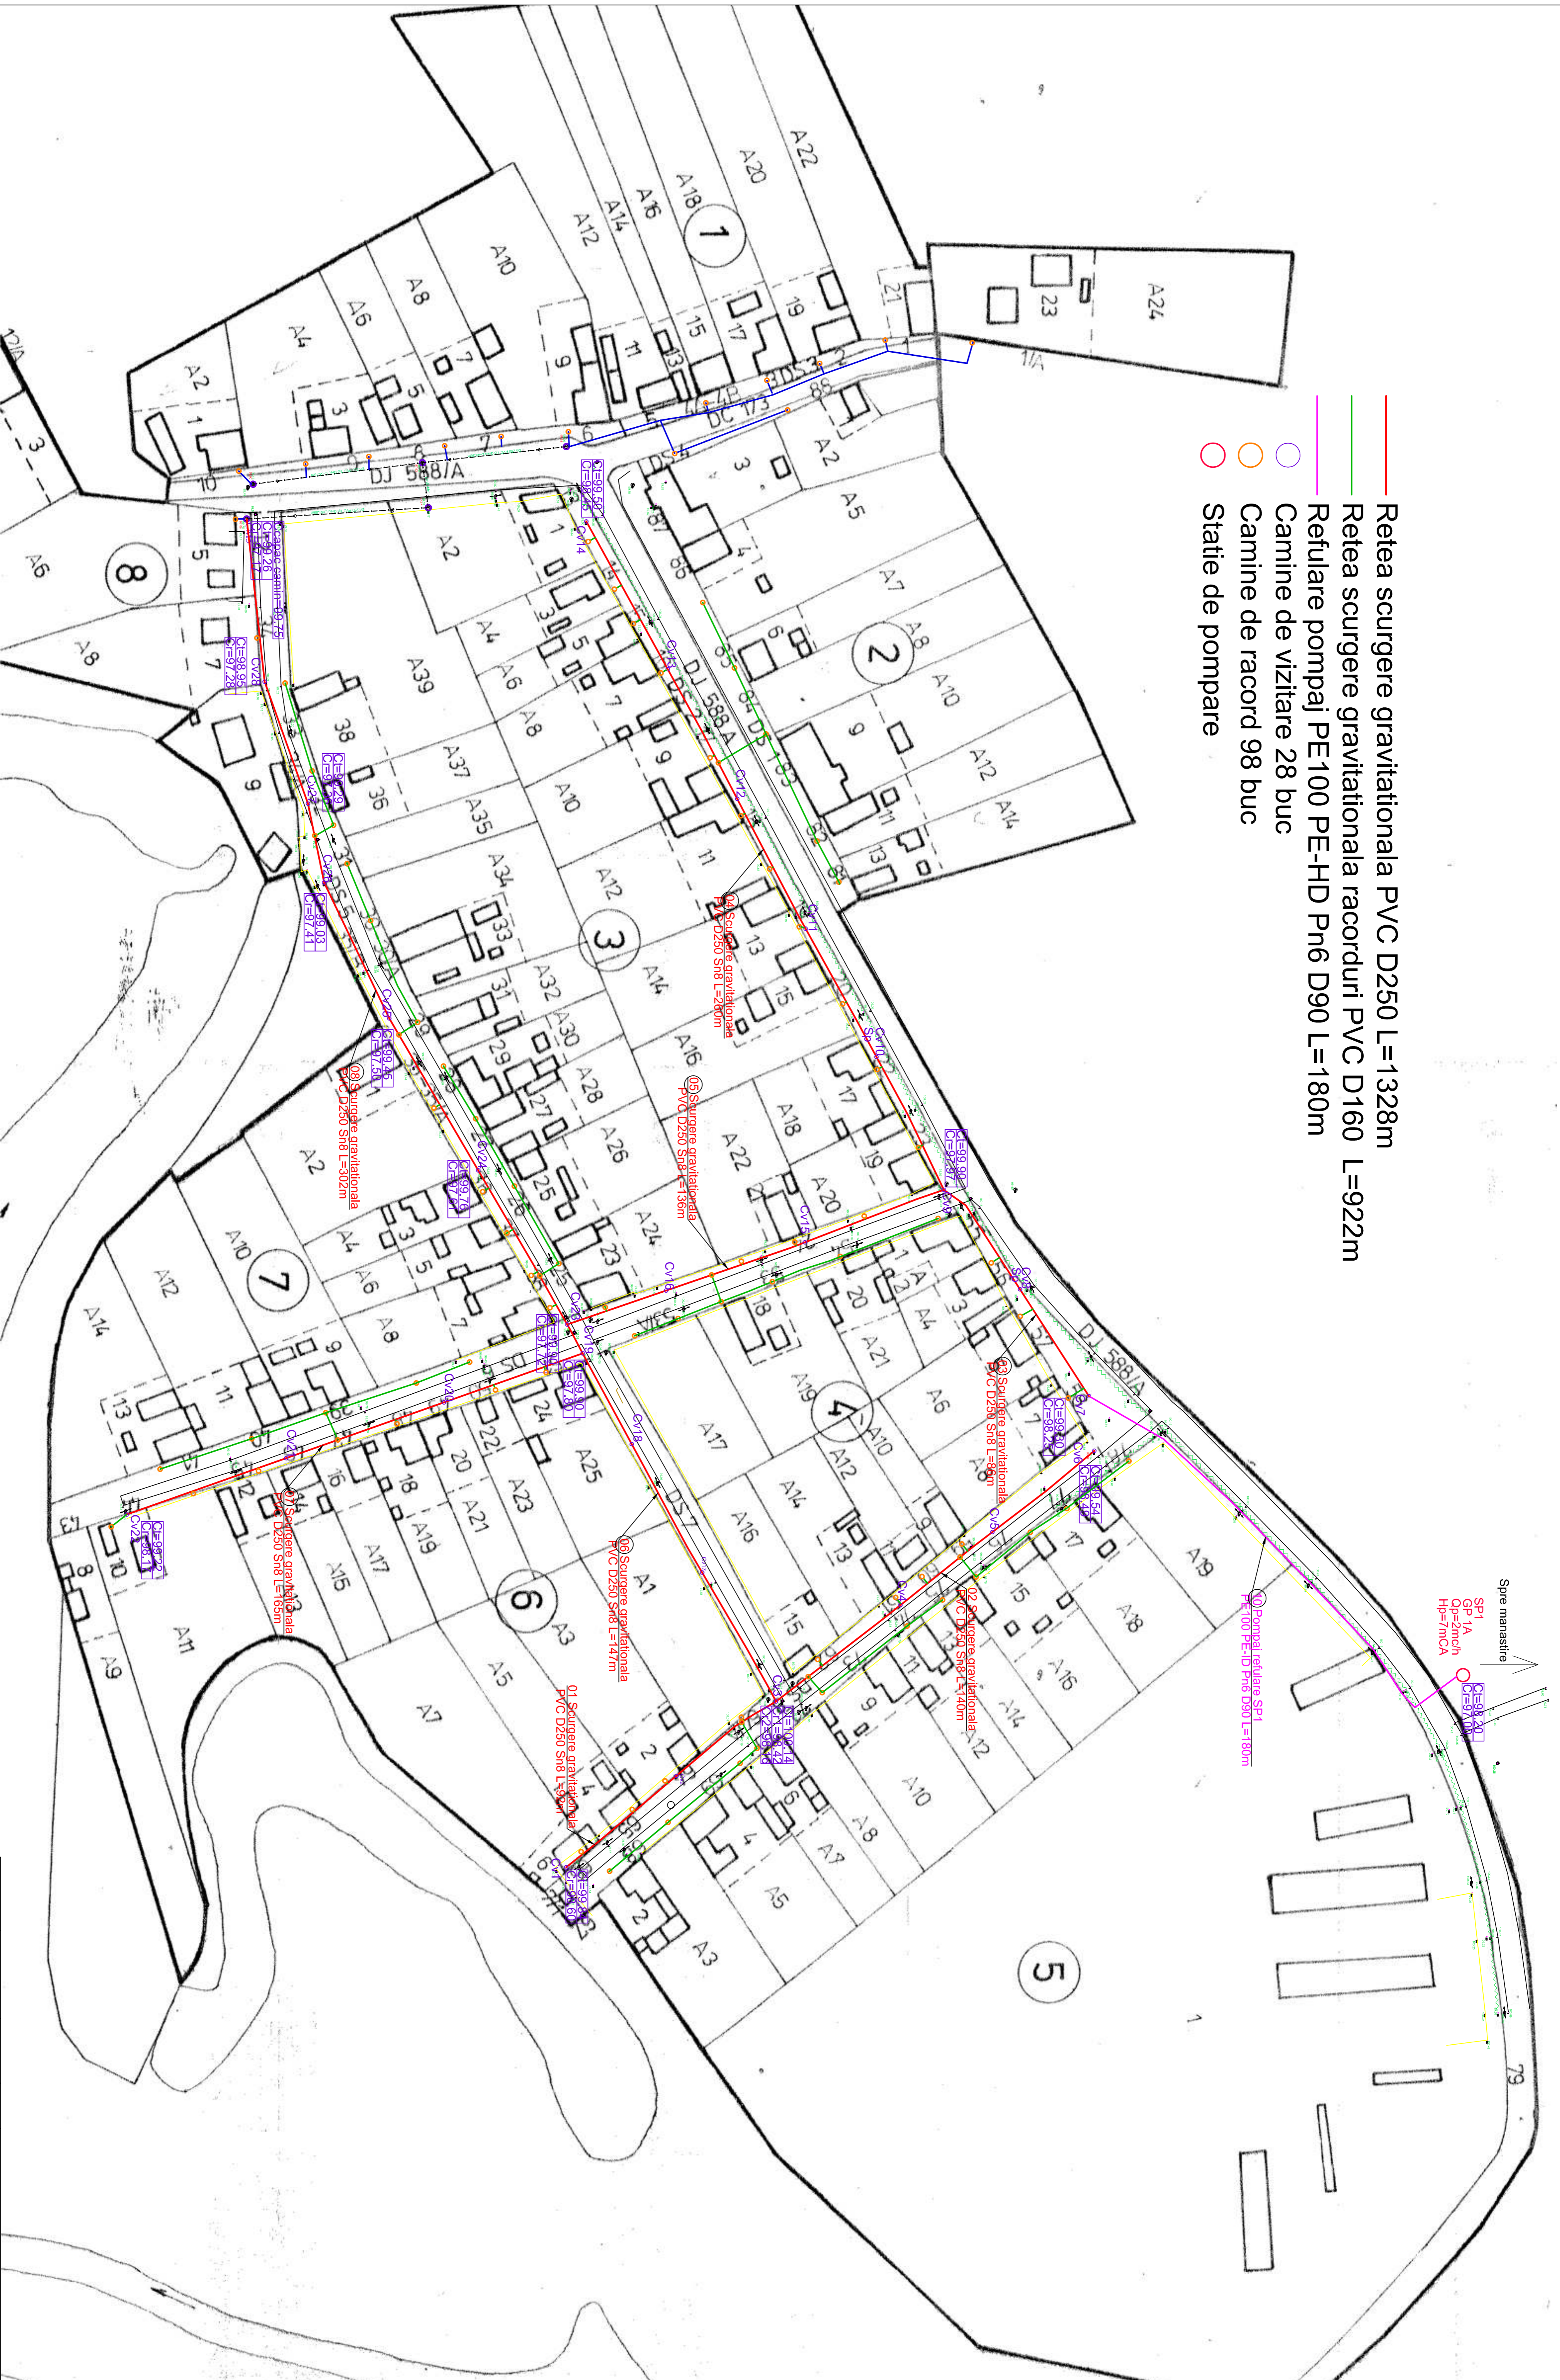

VERIFICATOR	NIME	SEMANTURA	CHERINTA	Referat nr. / 2017	REPERAT / EXPERIANTA NR. / DATA	Pe nr.
ASISTENT	S.C. LOGG STRUCT S.R.L.				Primaria Comunei BRBOA	30/2017
	str. IANCU FLONDOAR nr. 4 Tel: 0256440627				Amplasament :	
	TMISOARA C.U.I. 17315976				Sist. Manastire, comuna Brdo, judetul Timis	
PROIECTANT	NIME	SEMANTURA	SCARA		Denumire proiect : Retea de canalizare menajera in localitate	Faza
S.F. Protect	Ing. Gabriel OLARIU		1:1000		localitatea Manastire, judetul Timis	S.F.
Proiectant	Ing. Dan CIUTACU			Data:	Titlu planșă: Plan de situatție rețea de canalizare	Pl. nr.
Desenat			11/2017			01ED