

- pomi fructiferi existenți care se pastrează
- thuja (Thuja standishii x plicata)
- cires pitic japonez (Prunus triloba Multiplex)
- banca
- stalp de iluminat

S.C. OMRD STUDIO SRL
SRL • TIMISOARA • TIMS • CUI-33054260 • J35/993/11.04.2014 •
ROSI1828R0000000016640874 • RO37TRE1215049XXXX019141

Seko Studio S.R.L.
Timisoara, str. M. Al. Avarescu nr.92, sc. A, Ap.8
Reg. Com. J35/1777/2011
C.U.I. RO 28945216

Specificatie	Nume	Semnatura	Scara:
Sef proiect	arh. Calin Deca		1:200
Proiectat	arh. Sergiu Borza		Data:
Desenat	arh. Calin Deca		15/11/17

Beneficiar:
Comuna Birda, jud. Timis

Adresa sediu:
Comuna Birda, nr.113, jud. Timis


Titlu proiect:
Amenajare piste biciclete, alei pietonale, podete accese auto, rigole drum, amenajare spatii verzi, mobilier urban si iluminat stradal in localitatea Birda, com. Birda, jud. Timis

Titlu plansa:
Tronson 8 str. 1,2

Proiect nr.:
NR:
77/2017

Faza:
S.F.

Plansa nr.:
A.16

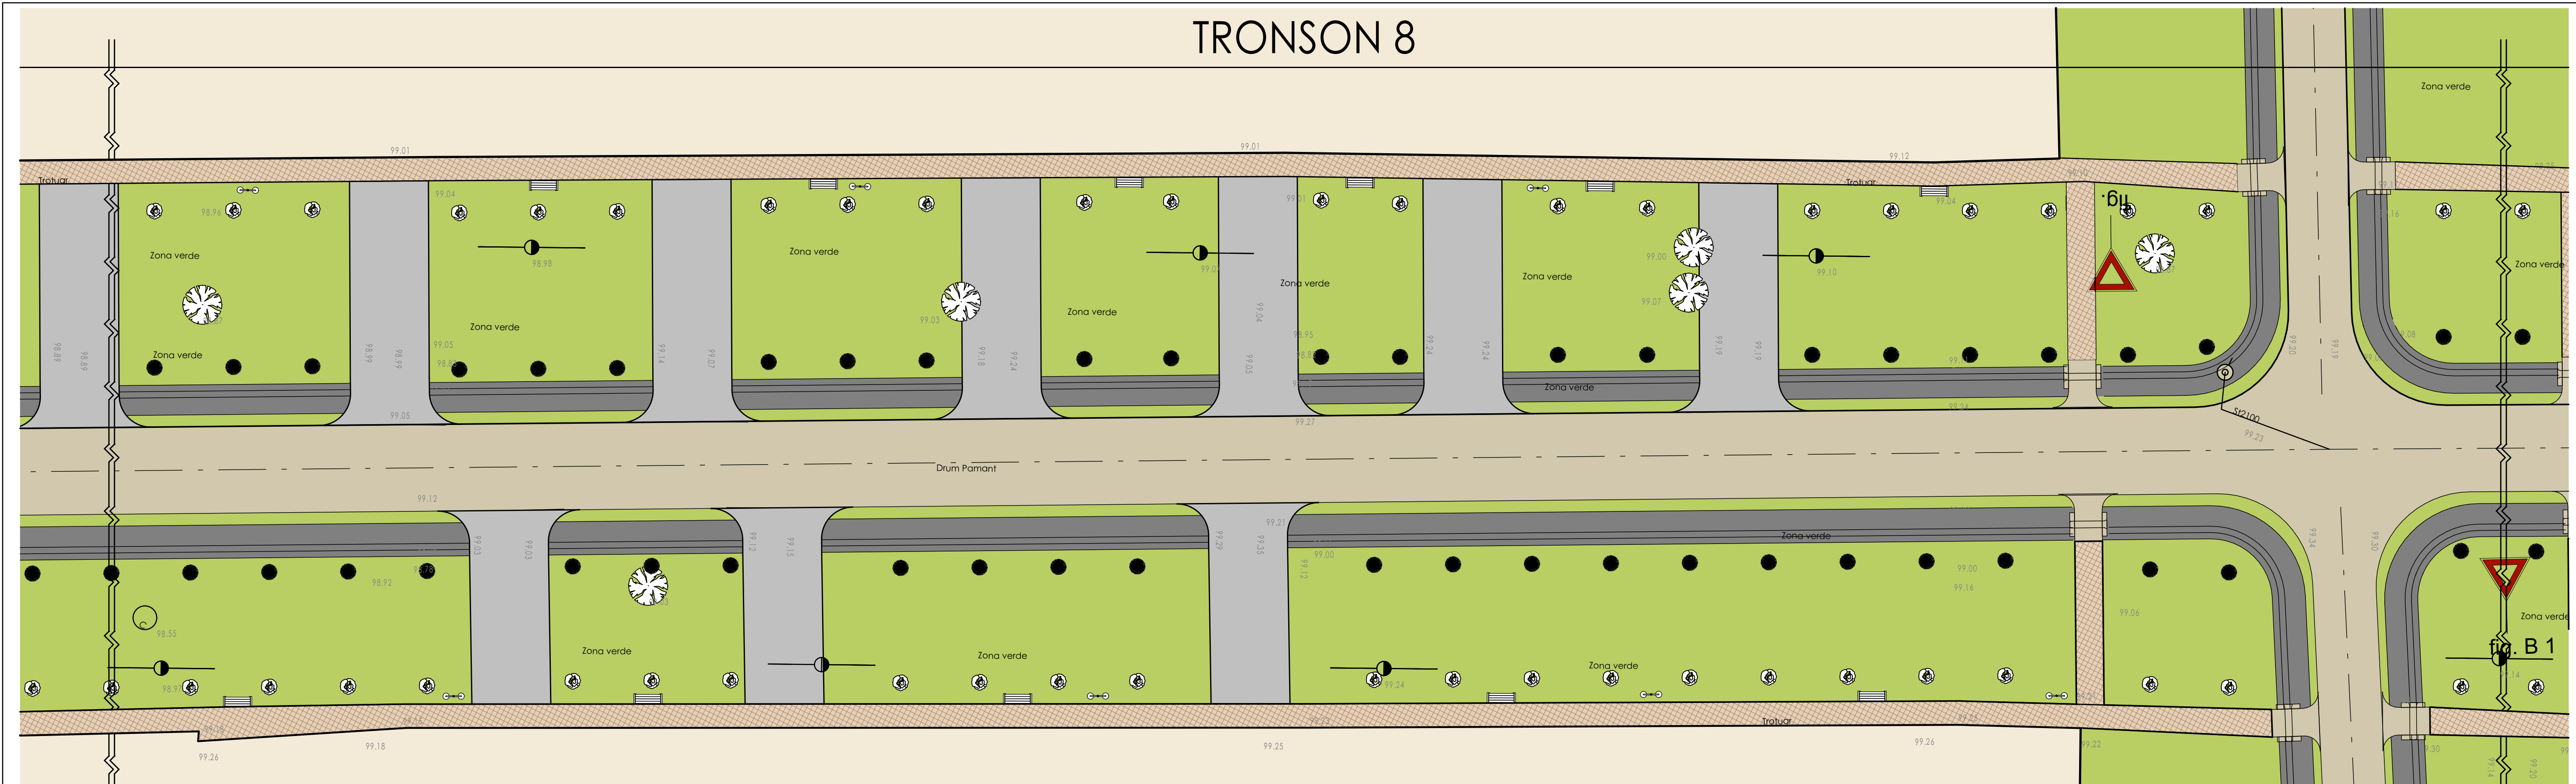

- pomi fructiferi existenți care se pastrează
- thuja (Thuja standishii x plicata)
- cires pitic japonez (Prunus triloba Multiplex)
- banca
- stalp de iluminat

S.C. OMRD STUDIO SRL
SRL • TIMISOARA • TIMS • CUI-33054260 • J35/993/11.04.2014 •
ROSI1828R0000000016640874 • RO37TRE1215049XXXX019141

Seko Studio S.R.L.
Timisoara, str. M. Al. Avarescu nr.92, sc. A, Ap.8
Reg. Com. J35/1777/2011
C.U.I. RO 28945216

Specificatie	Nume	Semnatura	Scara:
Sef proiect	arh. Calin Deca		1:200
Proiectat	arh. Sergiu Borza		Data:
Desenat	arh. Calin Deca		15/11/17

Beneficiar:
Comuna Birda, jud. Timis

Adresa sediu:
Comuna Birda, nr.113, jud. Timis

Titlu proiect:
Amenajare piste biciclete, alei pietonale, podete accese auto, rigole drum, amenajare spatii verzi, mobilier urban si iluminat stradal in localitatea Birda, com. Birda, jud. Timis

Titlu plansa:
Tronson 8 str. 1,2

Proiect nr.:
NR:
77/2017

Faza:
S.F.

Plansa nr.:
A.17